


Legenda

-  Fort Spion
-  Kringen van voormalig kringenwet
-  Zichtlijnen
-  Informatiecentrum
-  Parkeerplaats
-  Verkeersplateau
-  Wandelroutes - vrij toegankelijk
-  Wandelroutes - onder begeleiding
-  Vlonderpad
-  Vaarverbinding
-  Verbinding kano's, fluisterbootjes etc.
-  Legakkers
-  Plas-dras oever
-  Verbreding oever
-  Ligweide
-  Horeca/paviljoentje
-  Afzetting palen en/of damwand

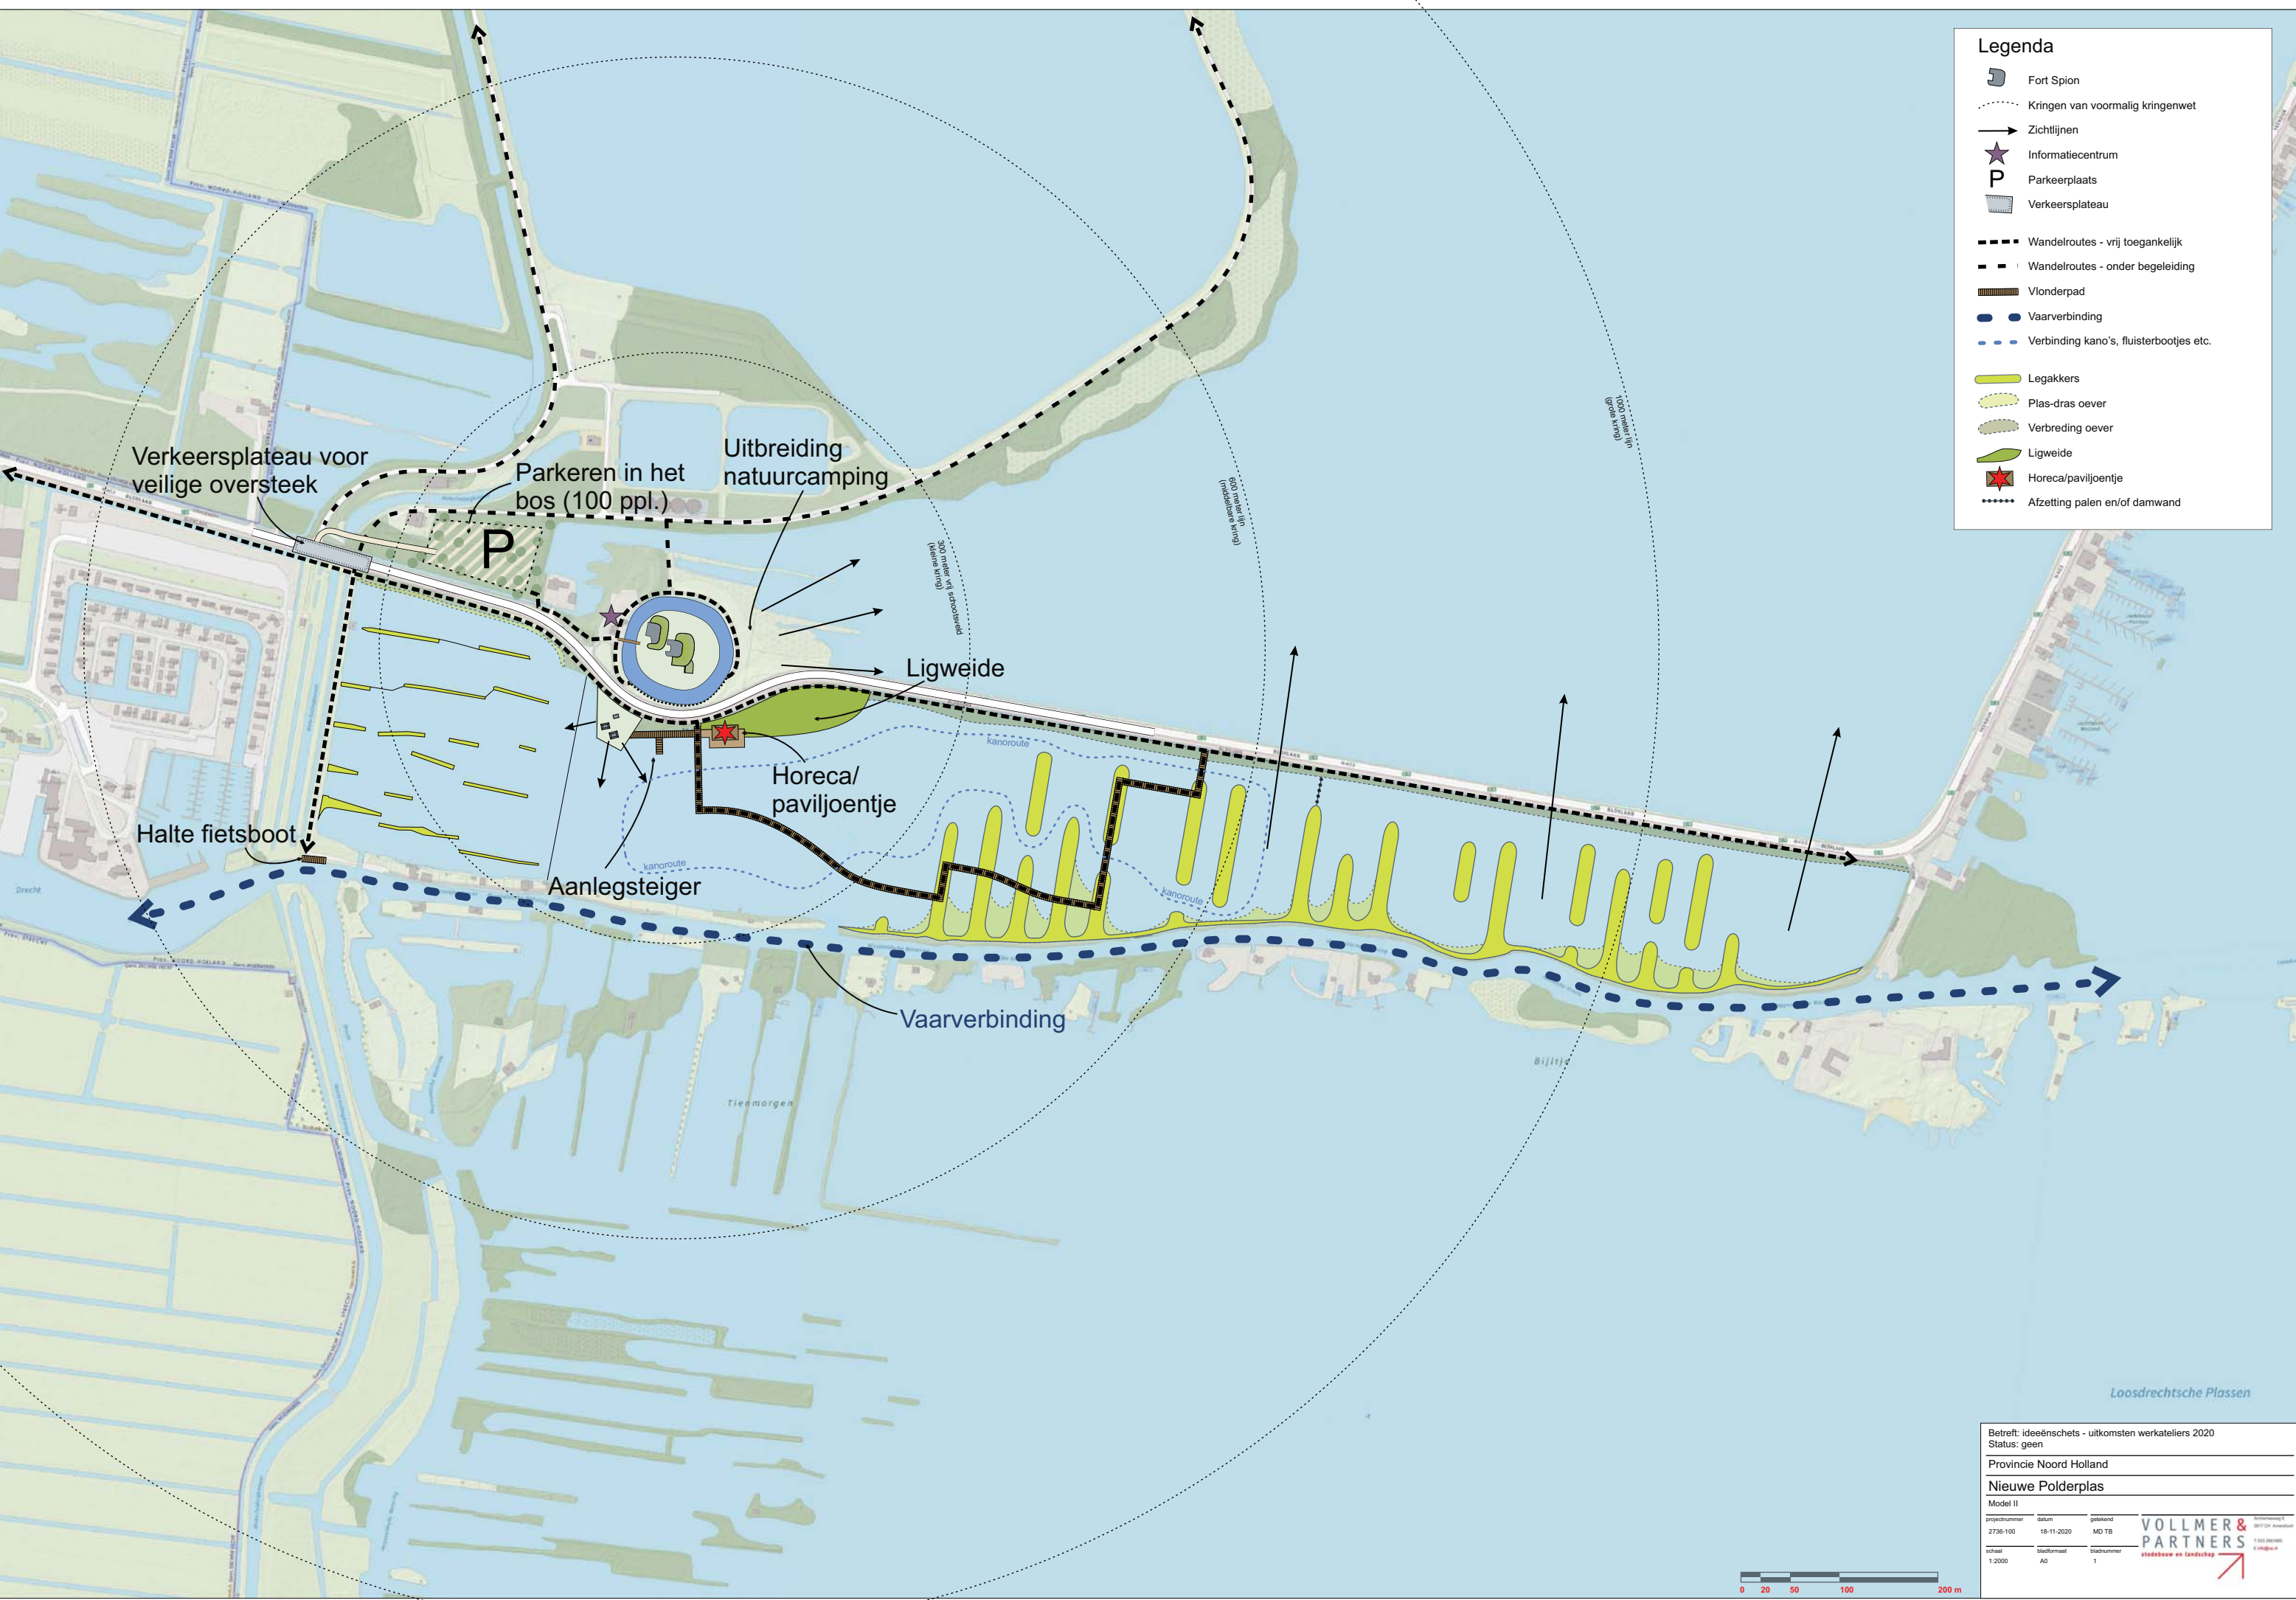

Verkeersplateau voor veilige overstreek

Parkeren in het bos (100 ppl.)

Uitbreiding natuurcamping

Ligweide

Horeca/paviljoentje

Halte fietsboot

Aanlegsteiger

Vaarverbinding

Loosdrechtsche Plassen

Betreft: ideeënshets - uitkomsten werkateliers 2020
 Status: geen
 Provincie Noord Holland

Nieuwe Polderplas

Model II

projectnummer	datum	gebied
2736-100	16-11-2020	MD TB
schaal	stadformaat	bladnummer
1:2000	A0	1

VOLLMER & PARTNERS
 stedebou en landschap

